


Archa Theatre — Large Auditorium Groundplan — Floor

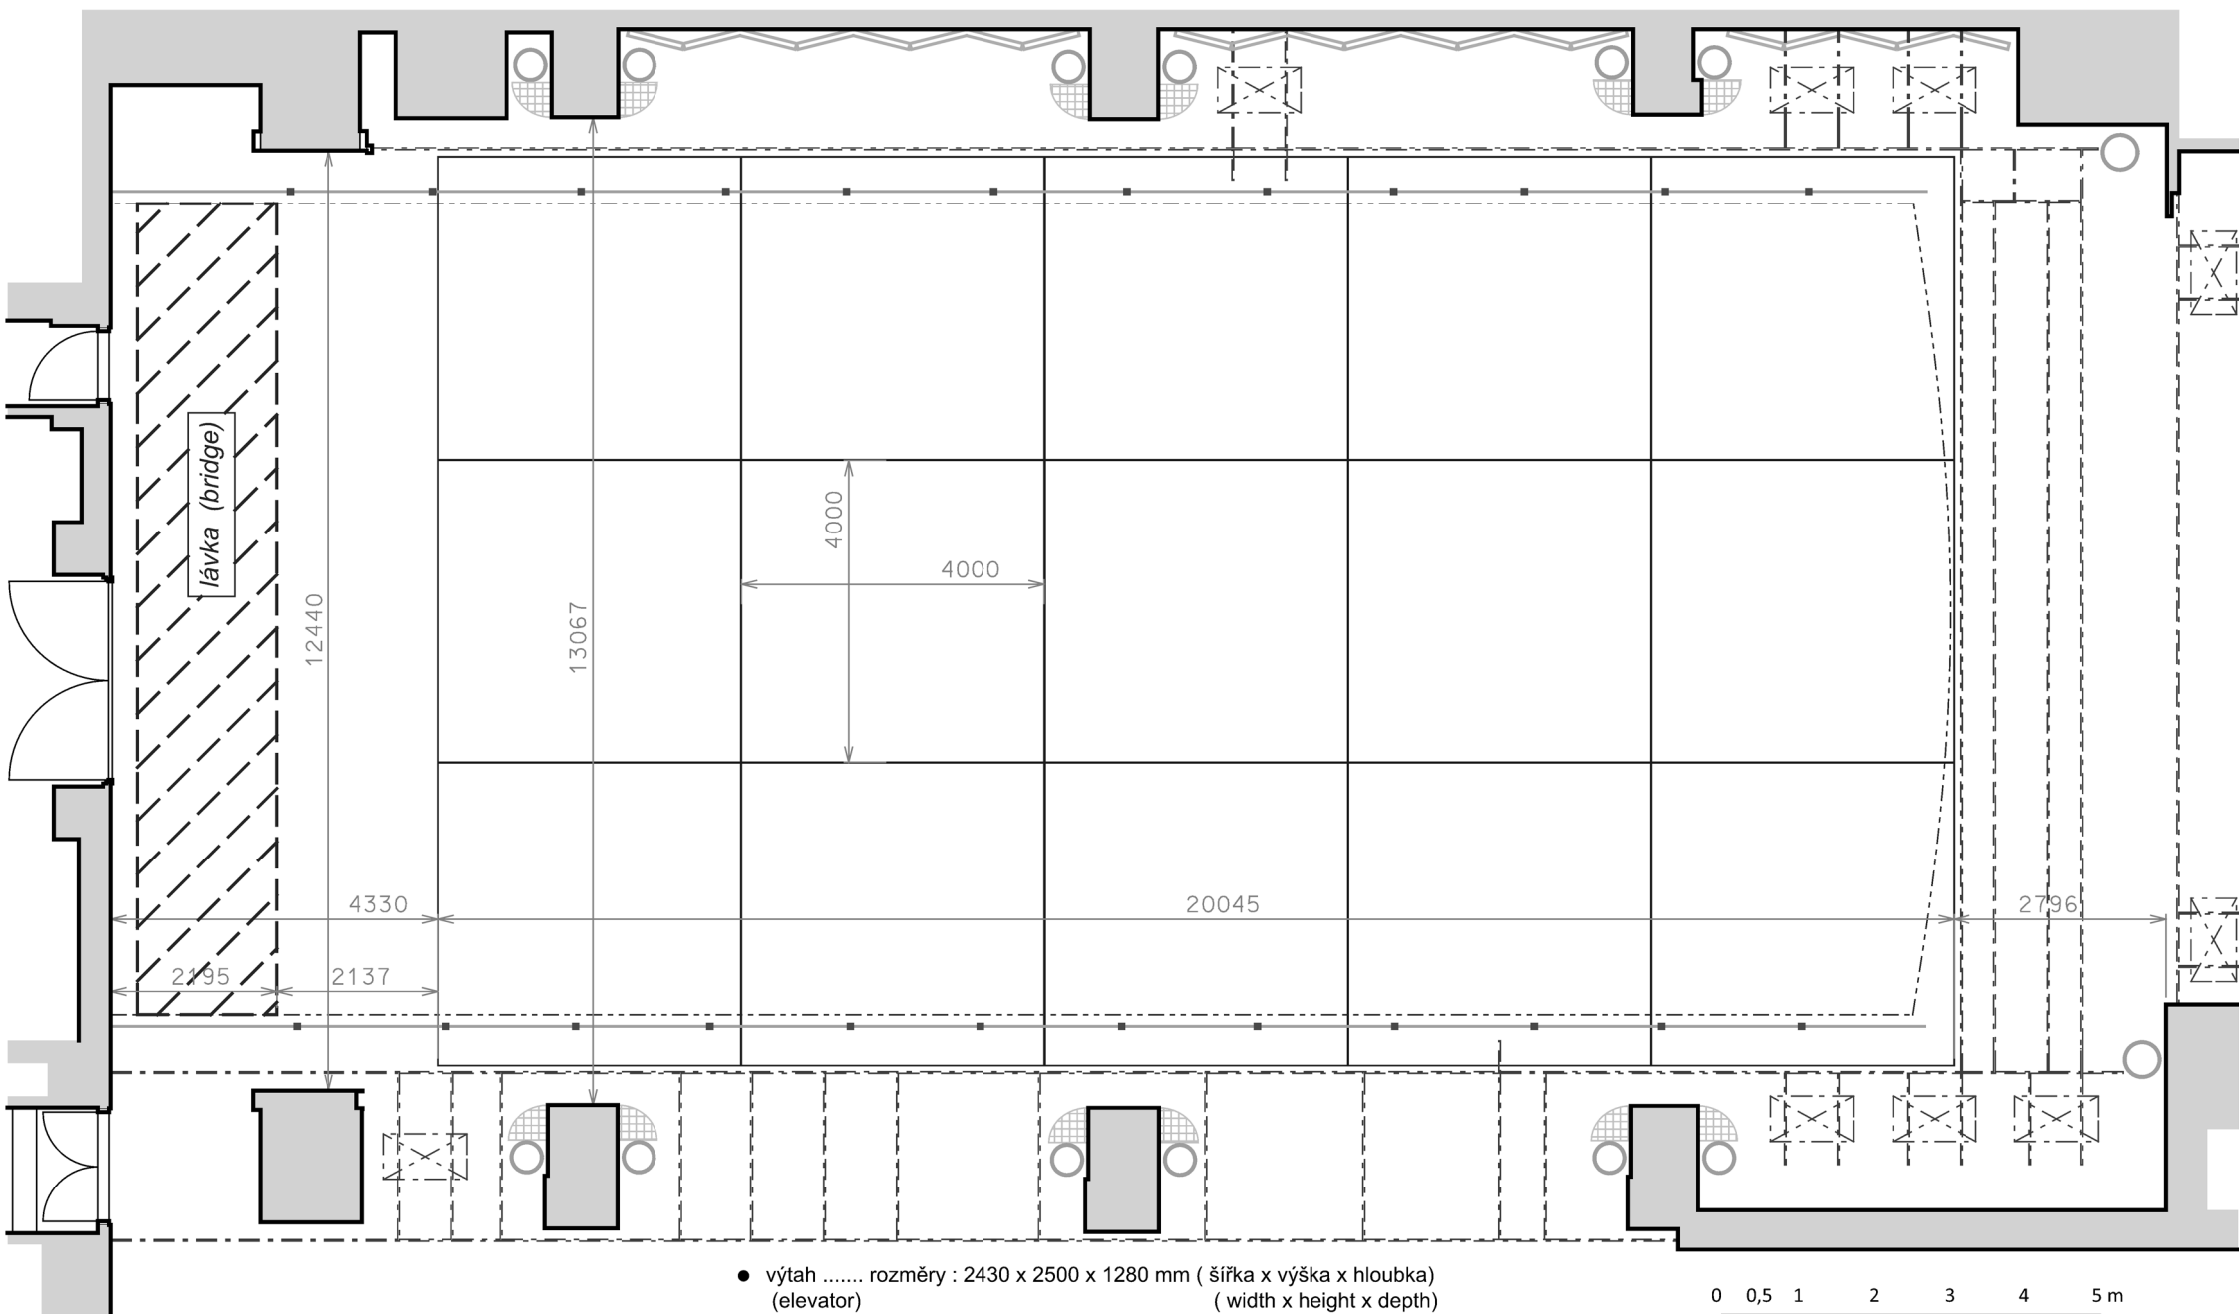

- výtah rozměry : 2430 x 2500 x 1280 mm (šířka x výška x hloubka)
(elevator) (width x height x depth)
- lávka pohyblivá, parkovací pozice
(bridge) (mobile, parking position)

0 0,5 1 2 3 4 5 m